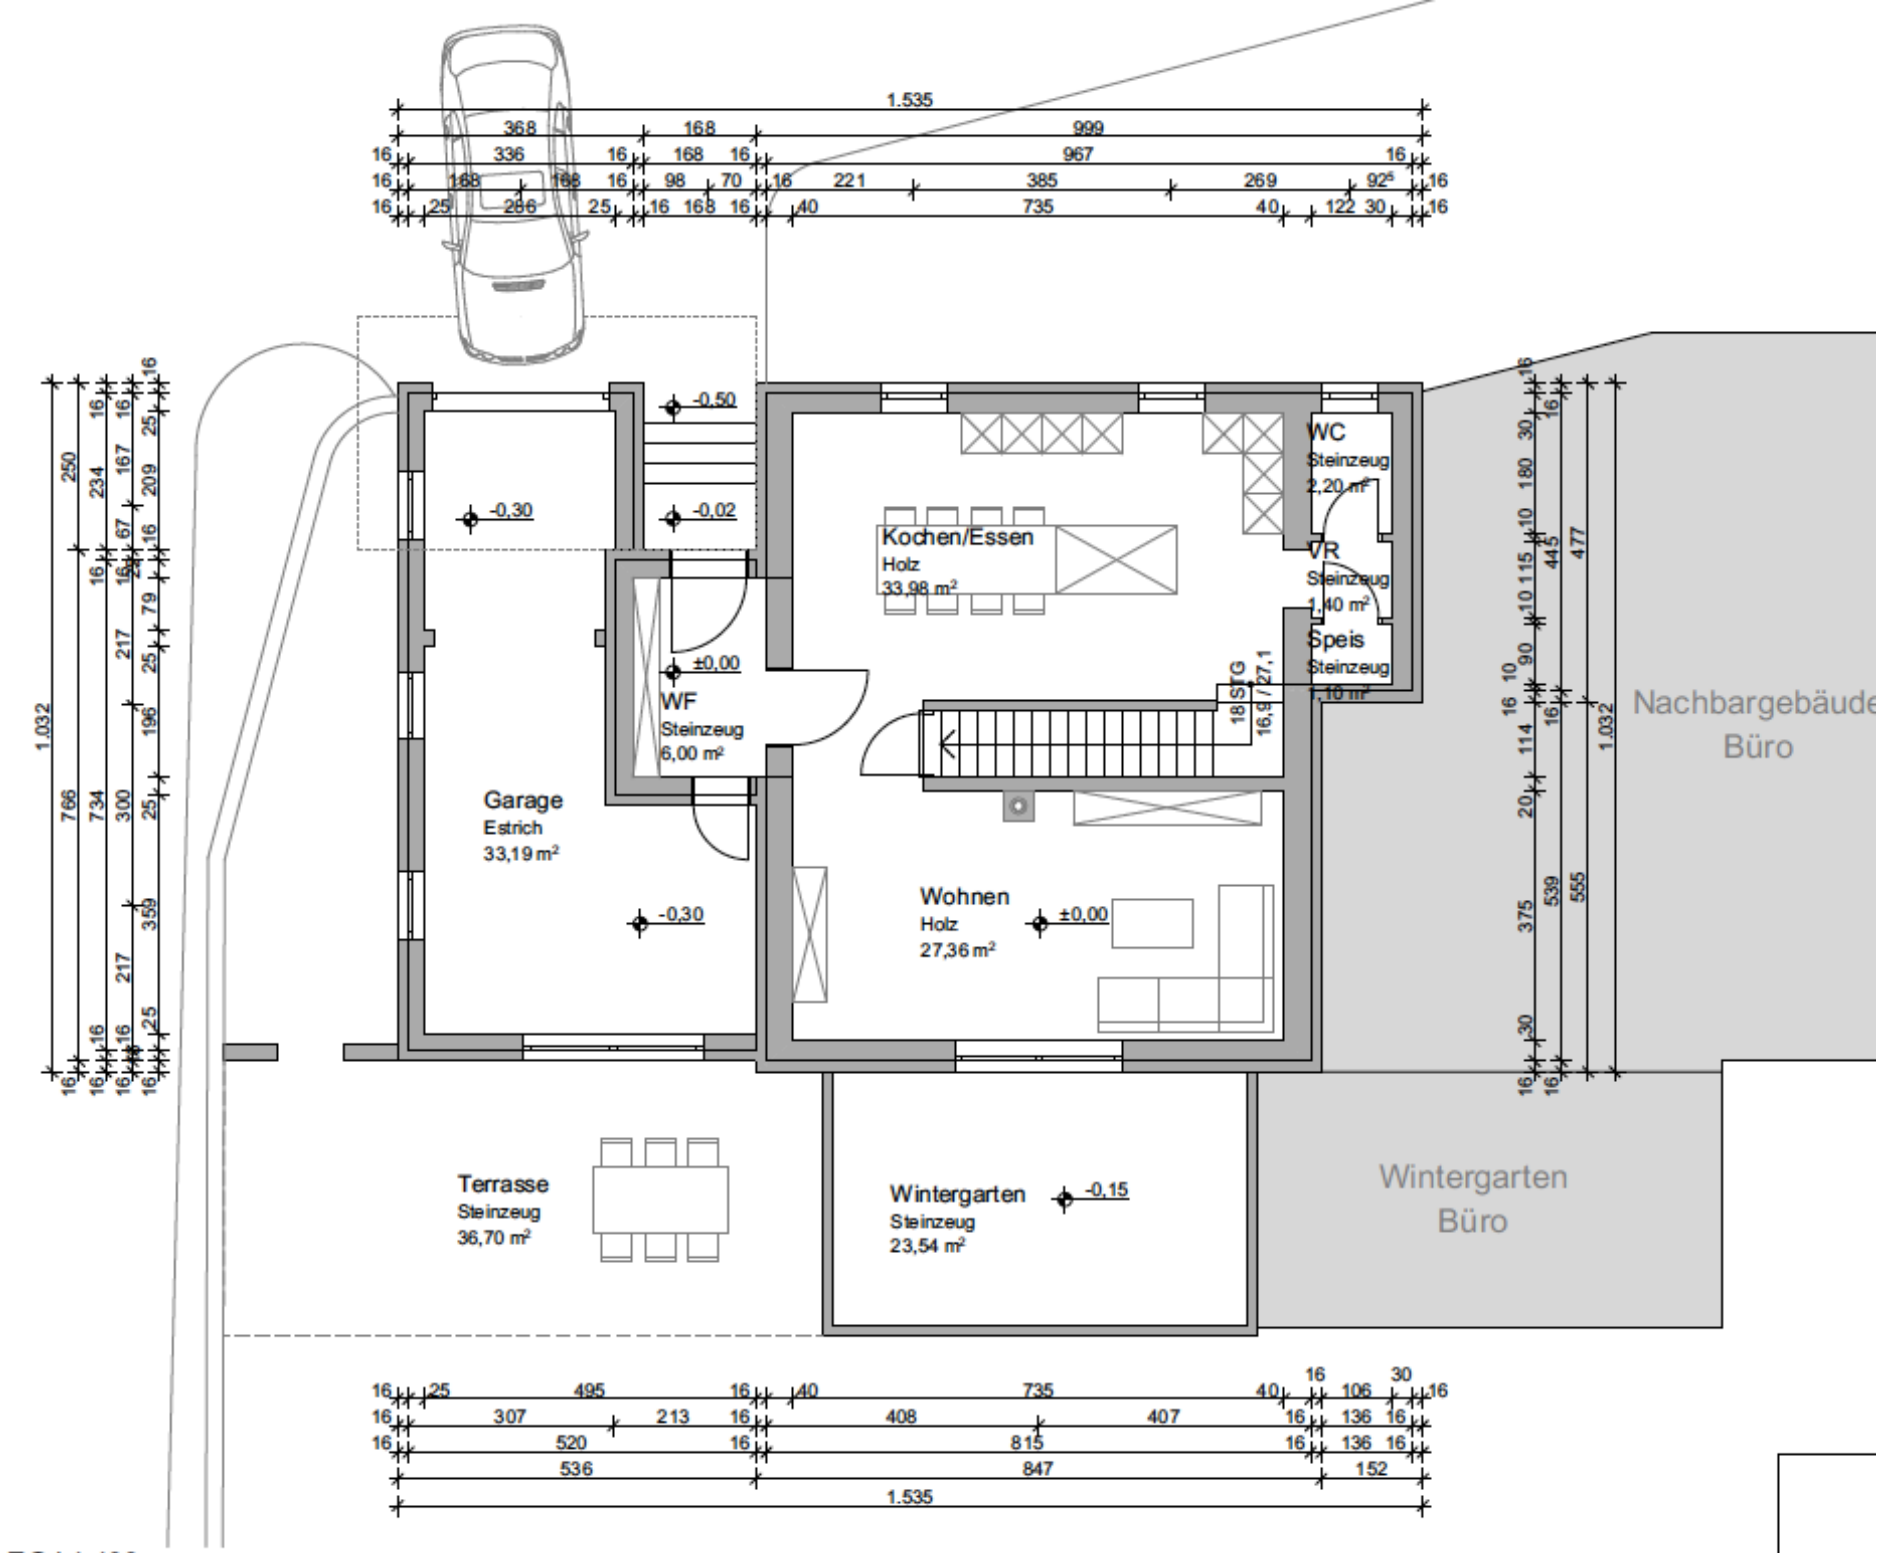
Garage
Estrich
33,19 m²
WF
Steinzeug
6,00 m²
Kochen/Essen
Holz
33,98 m²
WC
Steinzeug
2,20 m²
VR
Steinzeug
1,40 m²
Speis
Steinzeug
1,10 m²
Wohnen
Holz
27,36 m²
Terrasse
Steinzeug
36,70 m²
Wintergarten
Steinzeug
23,54 m²
Nachbargebäude
Büro
Wintergarten
Büro
-0,50
-0,30
-0,02
±0,00
-0,30
±0,00
-0,15
18 STG
16,9 / 27,1
1.535
1.032

EG | 1:100